
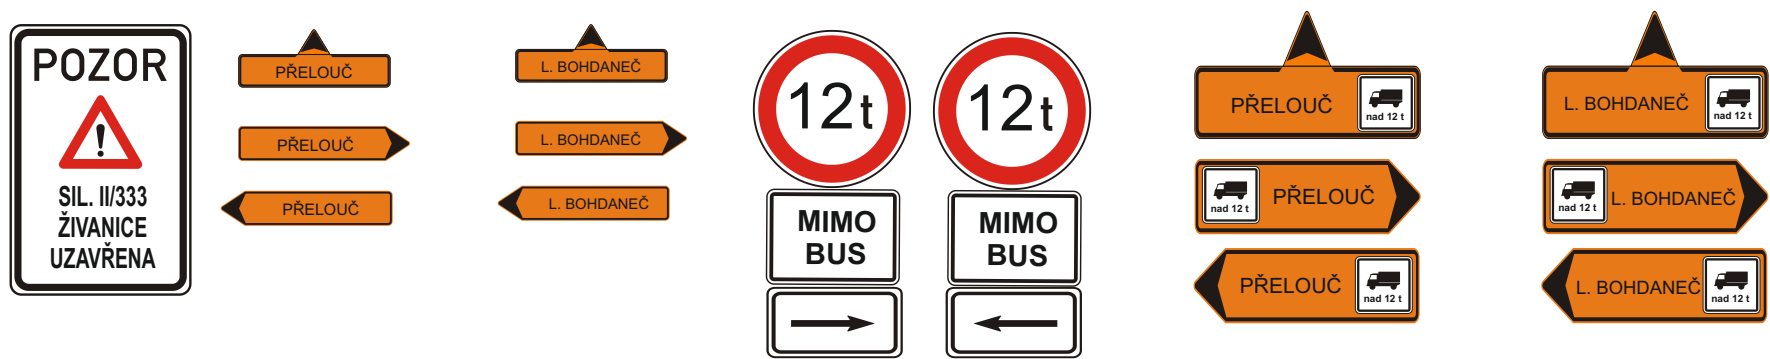


Oprava komunikace II/333, Živanice - průtah

- uzavřený úsek
- objízdná trasa pro OA a NA do 12t 17km
- objízdná trasa pro NA nad 12t 24km

termín: 27.04. - 09.05.2023 III. etapa

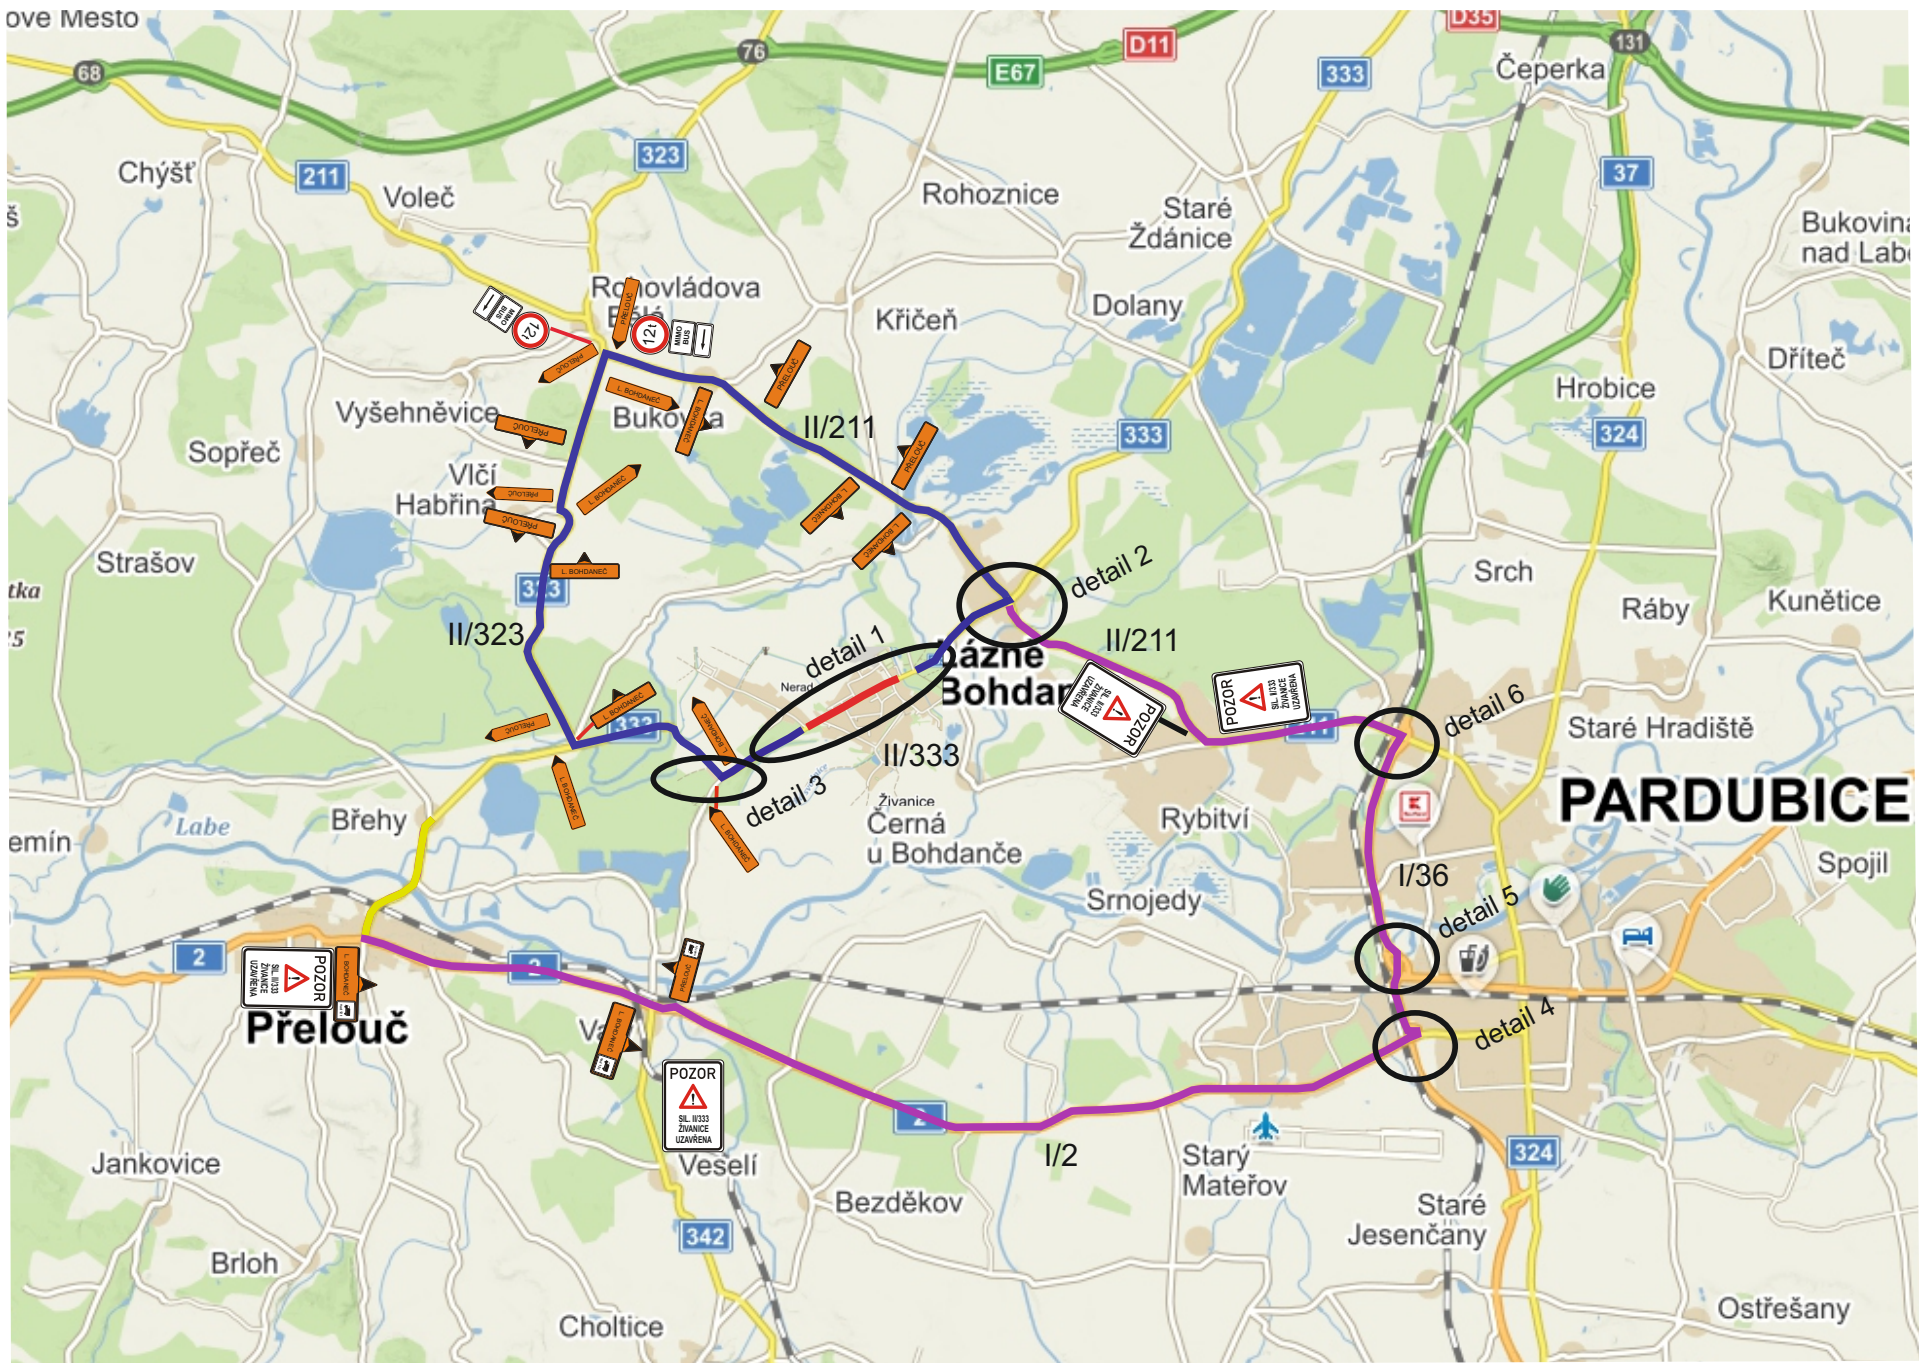

- Pokládka obrusné vrstvy komunikace
- Obnova nezpevněných krajnic
 - Obnova vodorovného a svislého značení


Zhotovitel:			metr@stau Metrostav Infrastructure a.s.	
Kreslil:	Blanka Faltysová / tel.: 601 545 613			
Zodp. projektant:				
Kontroloval:	David Fanta / 603 115 936 / info@dzpce.cz			
Kraj: Pardubický	Okres: Pardubice	Obec: Živanice		
Akce:	oprava komunikace II/333			DATUM 09.11.2022 Č.ZAKÁZKY STUPEŇ PD DIO MĚŘITKO FORMÁT 5x A4
DOPRAVNĚ INŽENÝRSKÁ OPATŘENÍ				

Oprava komunikace II/333, Živanice - průtah

— uzavřený úsek

termín: 27.04. - 09.05.2023 III. etapa

Stávající trvalé DZ bude zneplatněno, škrtačí páskou.

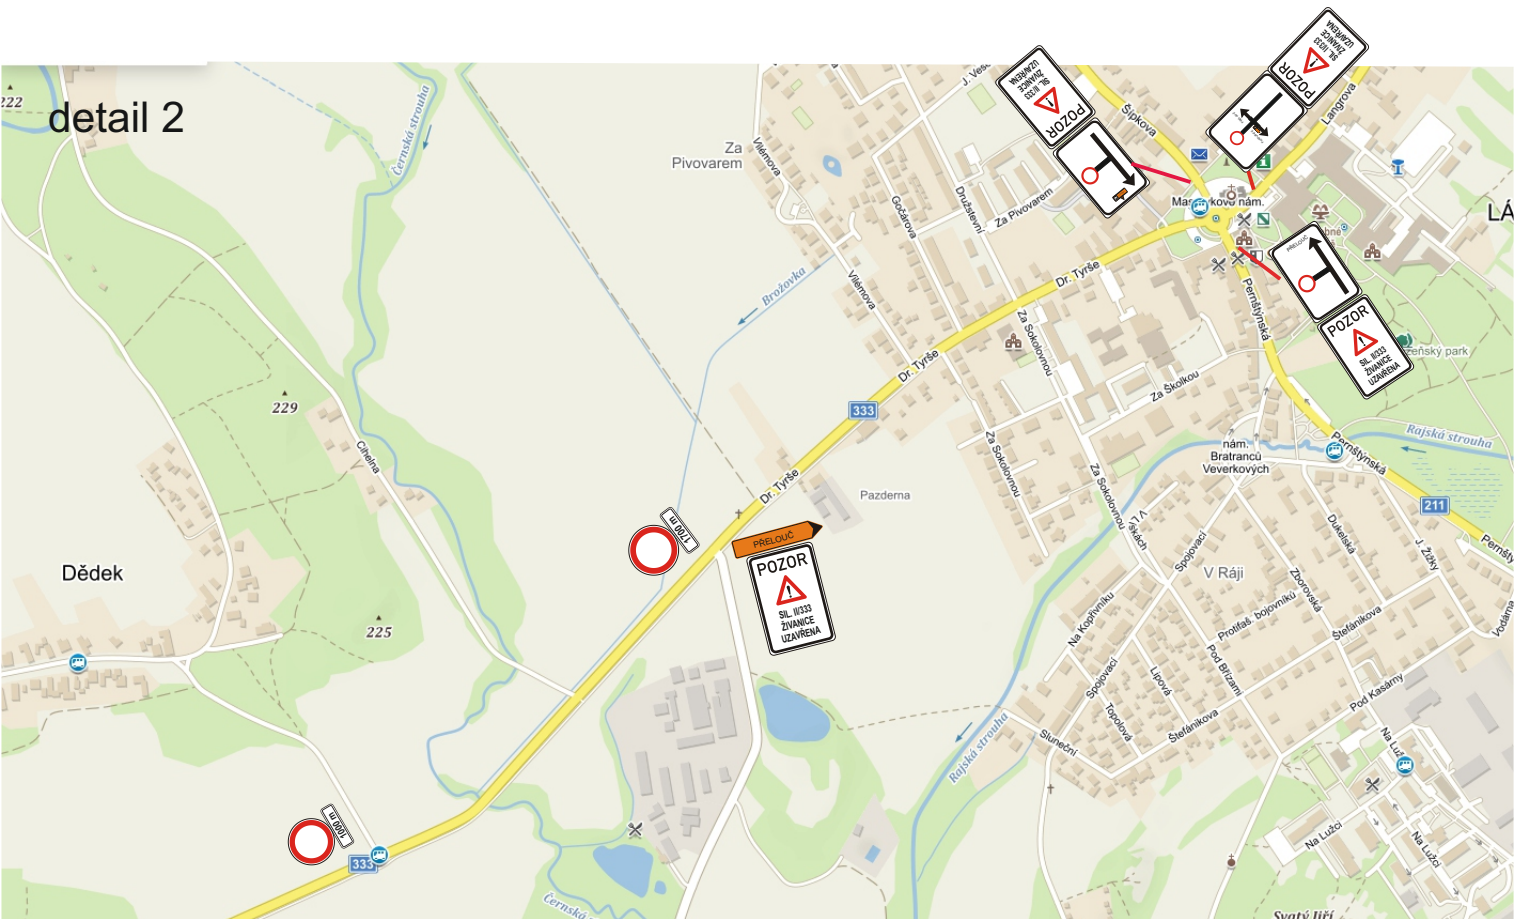

Vjezd do Živanic pro rezidenty bude v koordinaci se stavbou.

Legenda:

Oprava komunikace II/333, Živanice - průtah

— uzavřený úsek

Stávající trvalé DZ bude zneplatněno, škrtací páskou.

